



BLOC 03/05  
Façade latérale droite

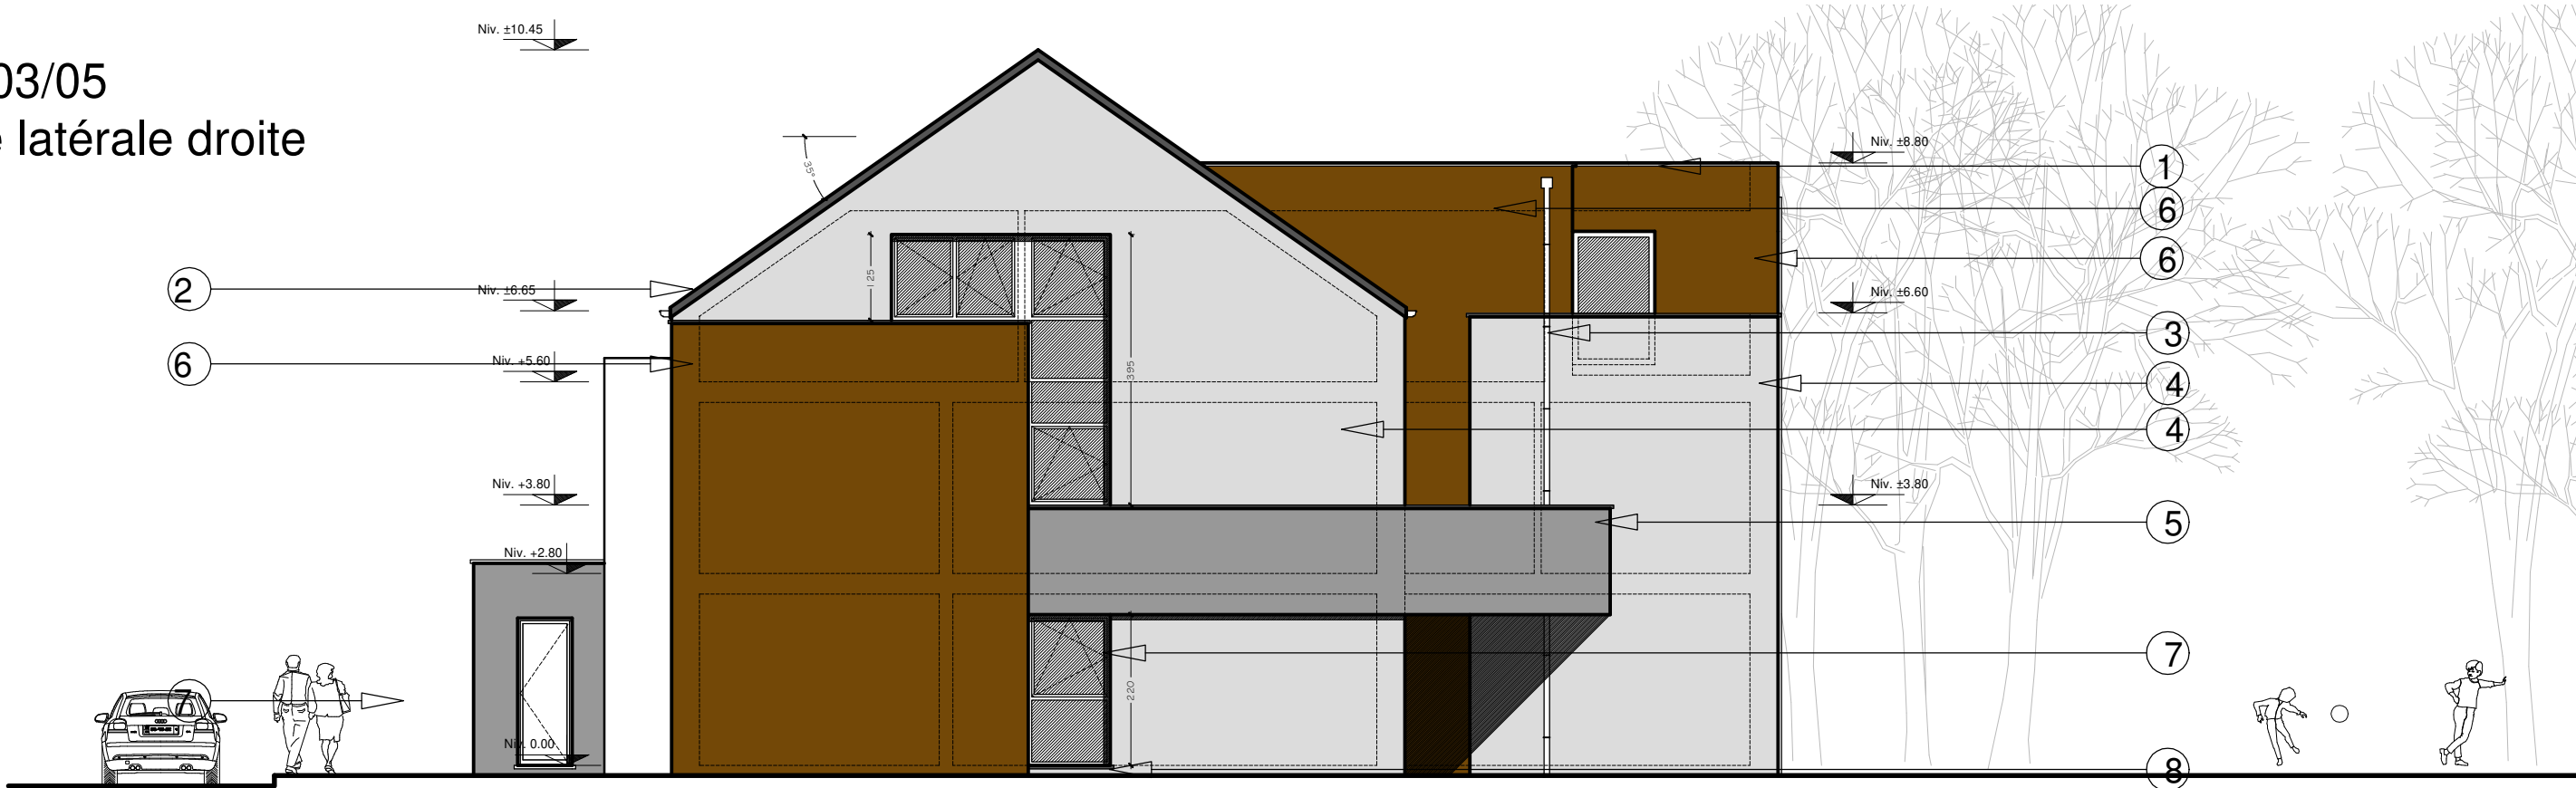

BLOC 02/04  
Façade latérale gauche

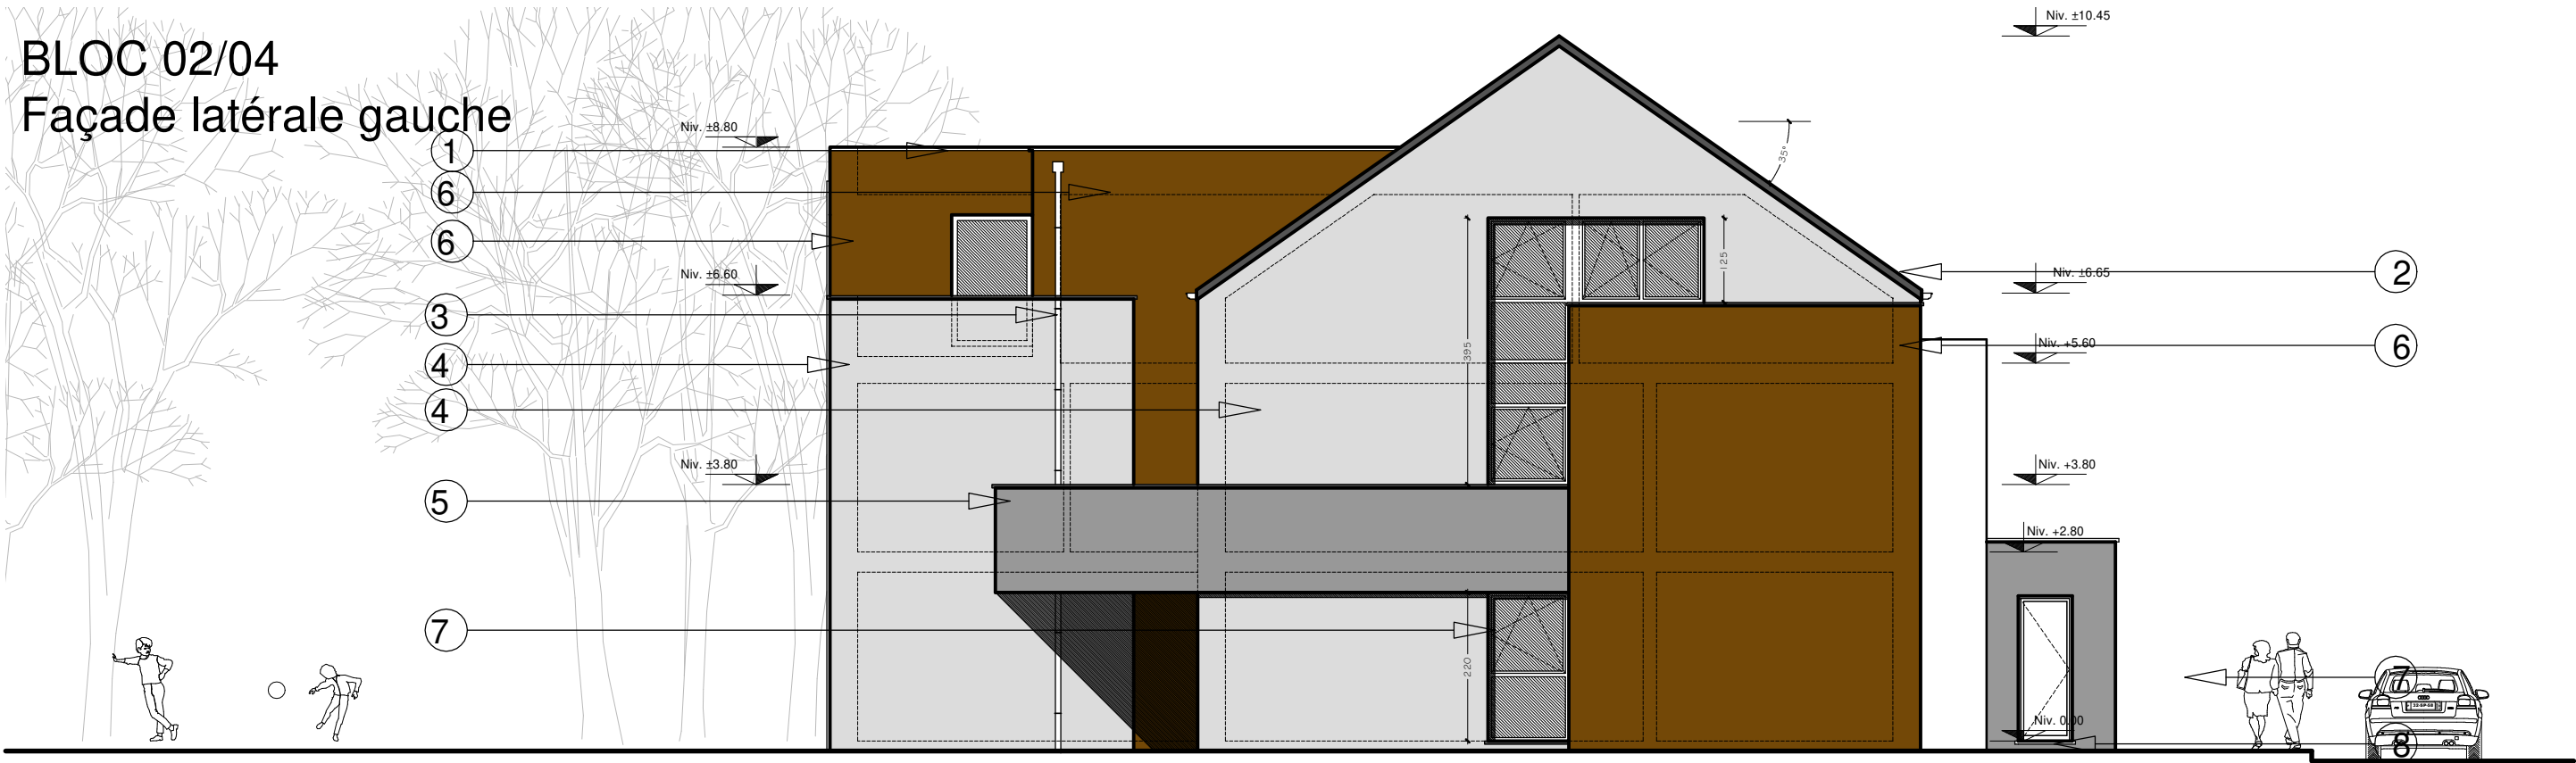


LEGENDES DES MATERIAUX DES FACADES:

- |  |                                      |
|--|--------------------------------------|
| ① Toiture: toit plat                       | ⑤ Parement: crépis de ton gris foncé |
| ② Toiture: tuiles plates de ton anthracite | ⑥ Parement: crépis de ton brun       |
| ③ Chéneaux et descentes EP: zinc prépatiné | ⑦ Châssis: PVC de ton anthracite     |
| ④ Parement: crépis de ton gris clair       | ⑧ Seuils: Pierre bleue               |

BLOC 02/03/04/05  
Façades latérales

Ph. Lefèvre, architecte

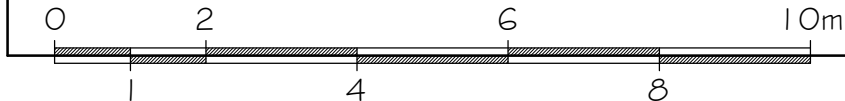

Ech.: 1/100  
Réf. 18PL42